


\* Więcej informacji, szczegółów i wymogów znajdziesz w sekcji 1

\*\* Każda wykonana warstwa musi być traktowana jak warstwa bazowa. Cały obszar pod każdą przesuniętą warstwą musi być zagęszczony do min. 95 % normalnej próby Proctora, aby zminimalizować osiadanie.

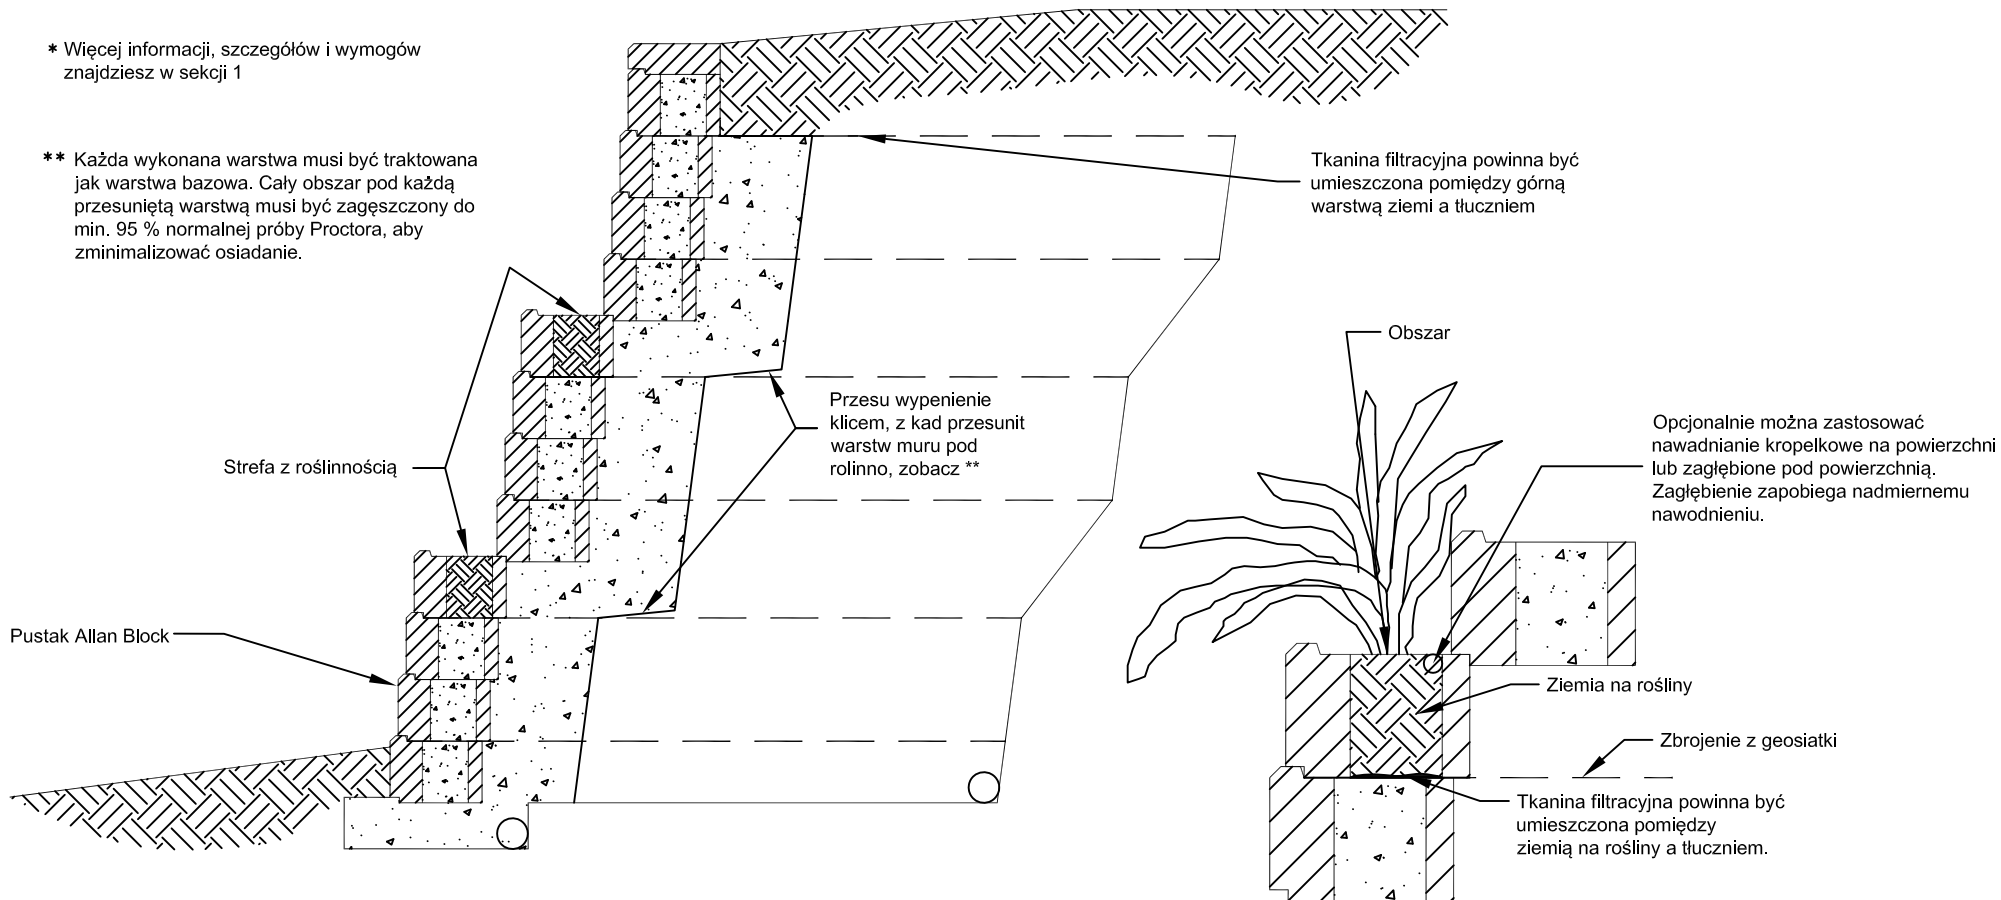

Zaprojektował:

Tytuł:

Przekrój muru z roślinnością

Data:

Sprawdził:



Ten rysunek służy jedynie jako wstępny projekt. Nie może być użyty jako ostateczny projekt do celów budowlanych bez zatwierdzenia przez inżyniera z uprawnieniami. Dokładność i wykorzystanie informacji zawartych w tym dokumencie mogą być użyte jedynie na wyłączną odpowiedzialność użytkownika. Użytkownik musi sprawdzić dokładnie każdy szczegół, ponieważ odnoszą się one do konkretnego projektu © Allan Block

Nr projektu:

Skala: nie w skali

Nr rysunku: