


\* Więcej informacji, szczegółów i wymagań znajdziesz w sekcji 1

\*\* Grunt pod murem dwuciennym musi być traktowany jak warstwa bazowa. Cały obszar poniżej musi być zagęszczony do minimum 95 % normalnej próby Proctora, aby zminimalizować osiadanie.

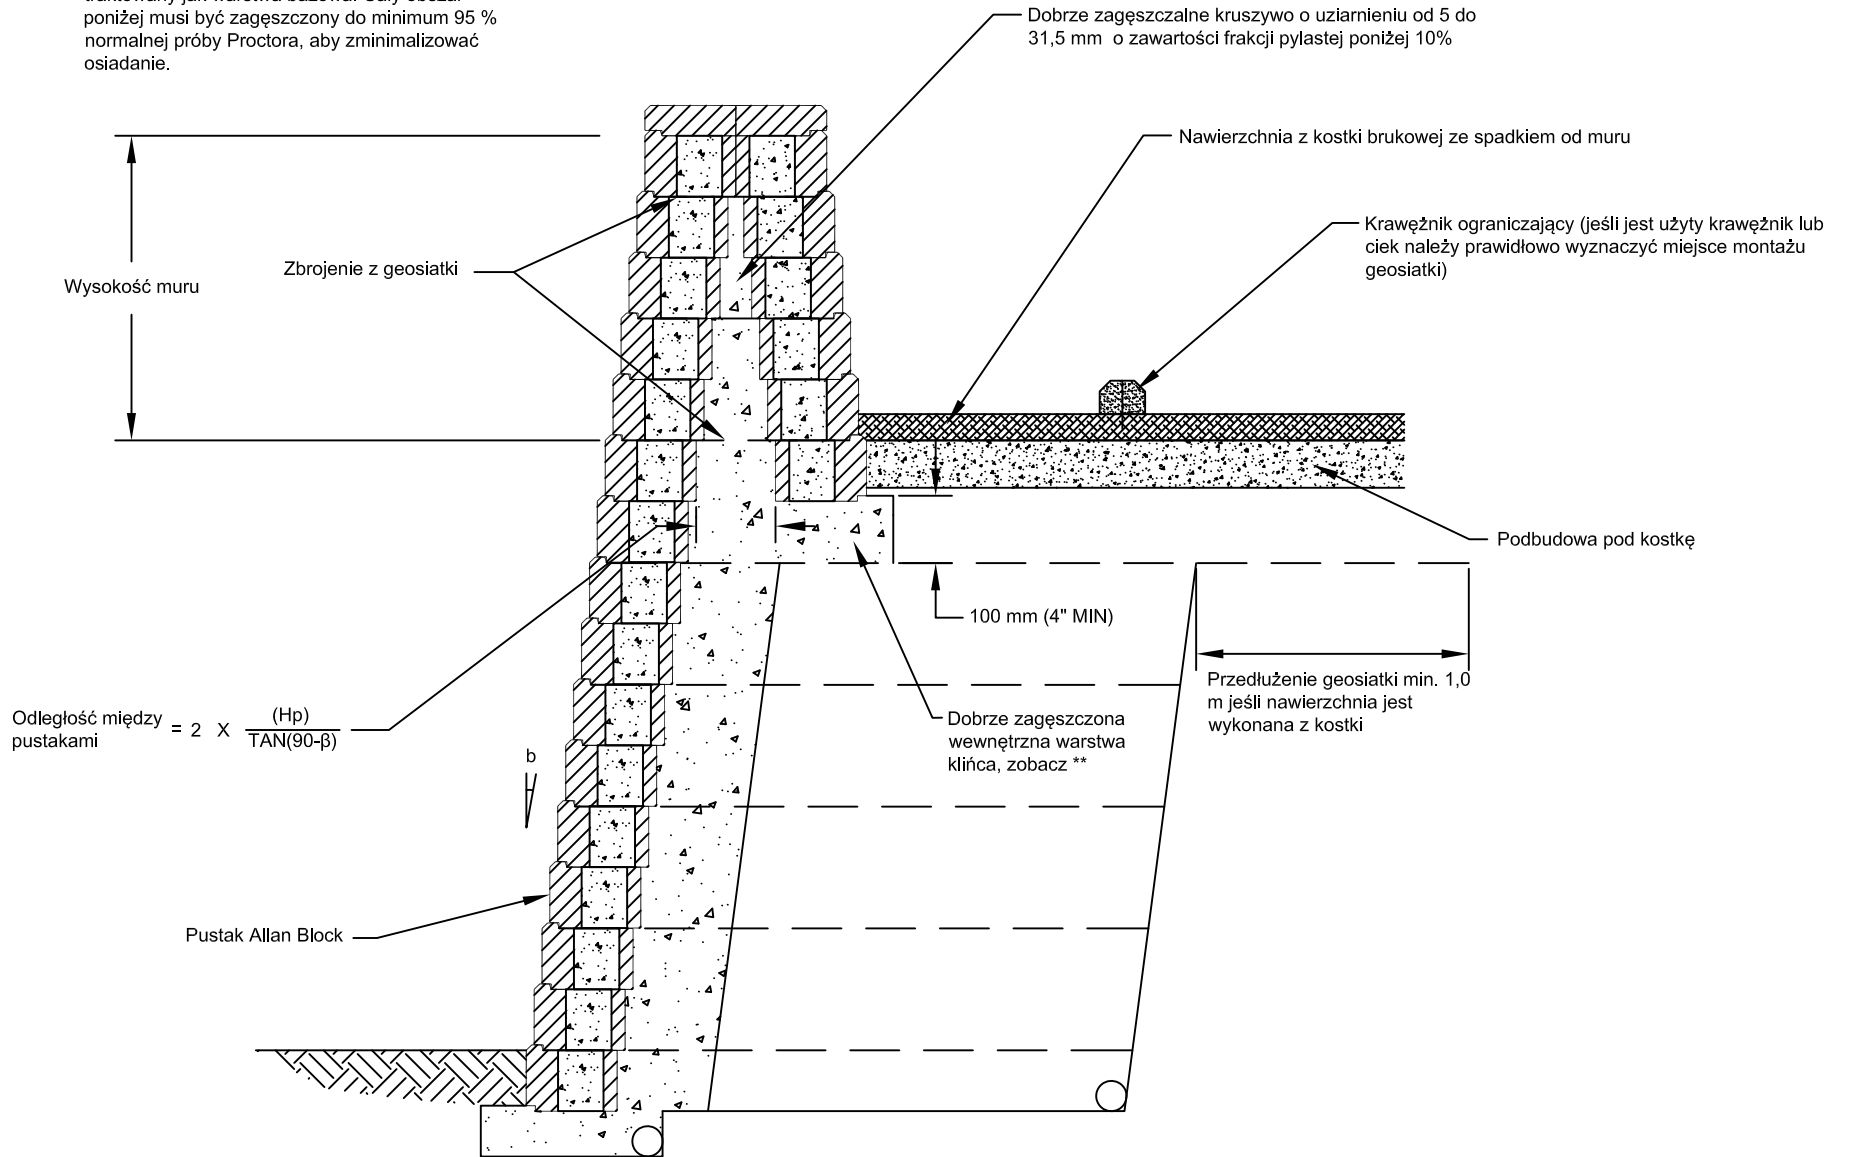

Zaprojektował:

Tytuł:

## Przekrój muru dwuciennego - barierki

Data:

Sprawdził:



Ten rysunek służy jedynie jako wstępny projekt. Nie może być użyty jako ostateczny projekt do celów budowlanych bez zatwierdzenia przez inżyniera z uprawnieniami. Dokładność i wykorzystanie informacji zawartych w tym dokumencie mogą być użyte jedynie na wyłączną odpowiedzialność użytkownika. Użytkownik musi sprawdzić dokładnie każdy szczegół, ponieważ odnoszą się one do konkretnego projektu © Allan Block

Nr projektu:

Skala: nie w skali

Nr rysunku: