


\* Więcej informacji, szczegółów i wymogów znajdziesz w sekcji 1

\* Ta barierka nie stanowi ochrony przed pojazdami

\* Projekt i budowa ogrodzenia parkingowego, w każdym przypadku, wymaga indywidualnej analizy miejsca budowy. Skontaktuj się z firmą Allan Block lub wykwalifikowanymi inżynierami, aby uzyskać wsparcie

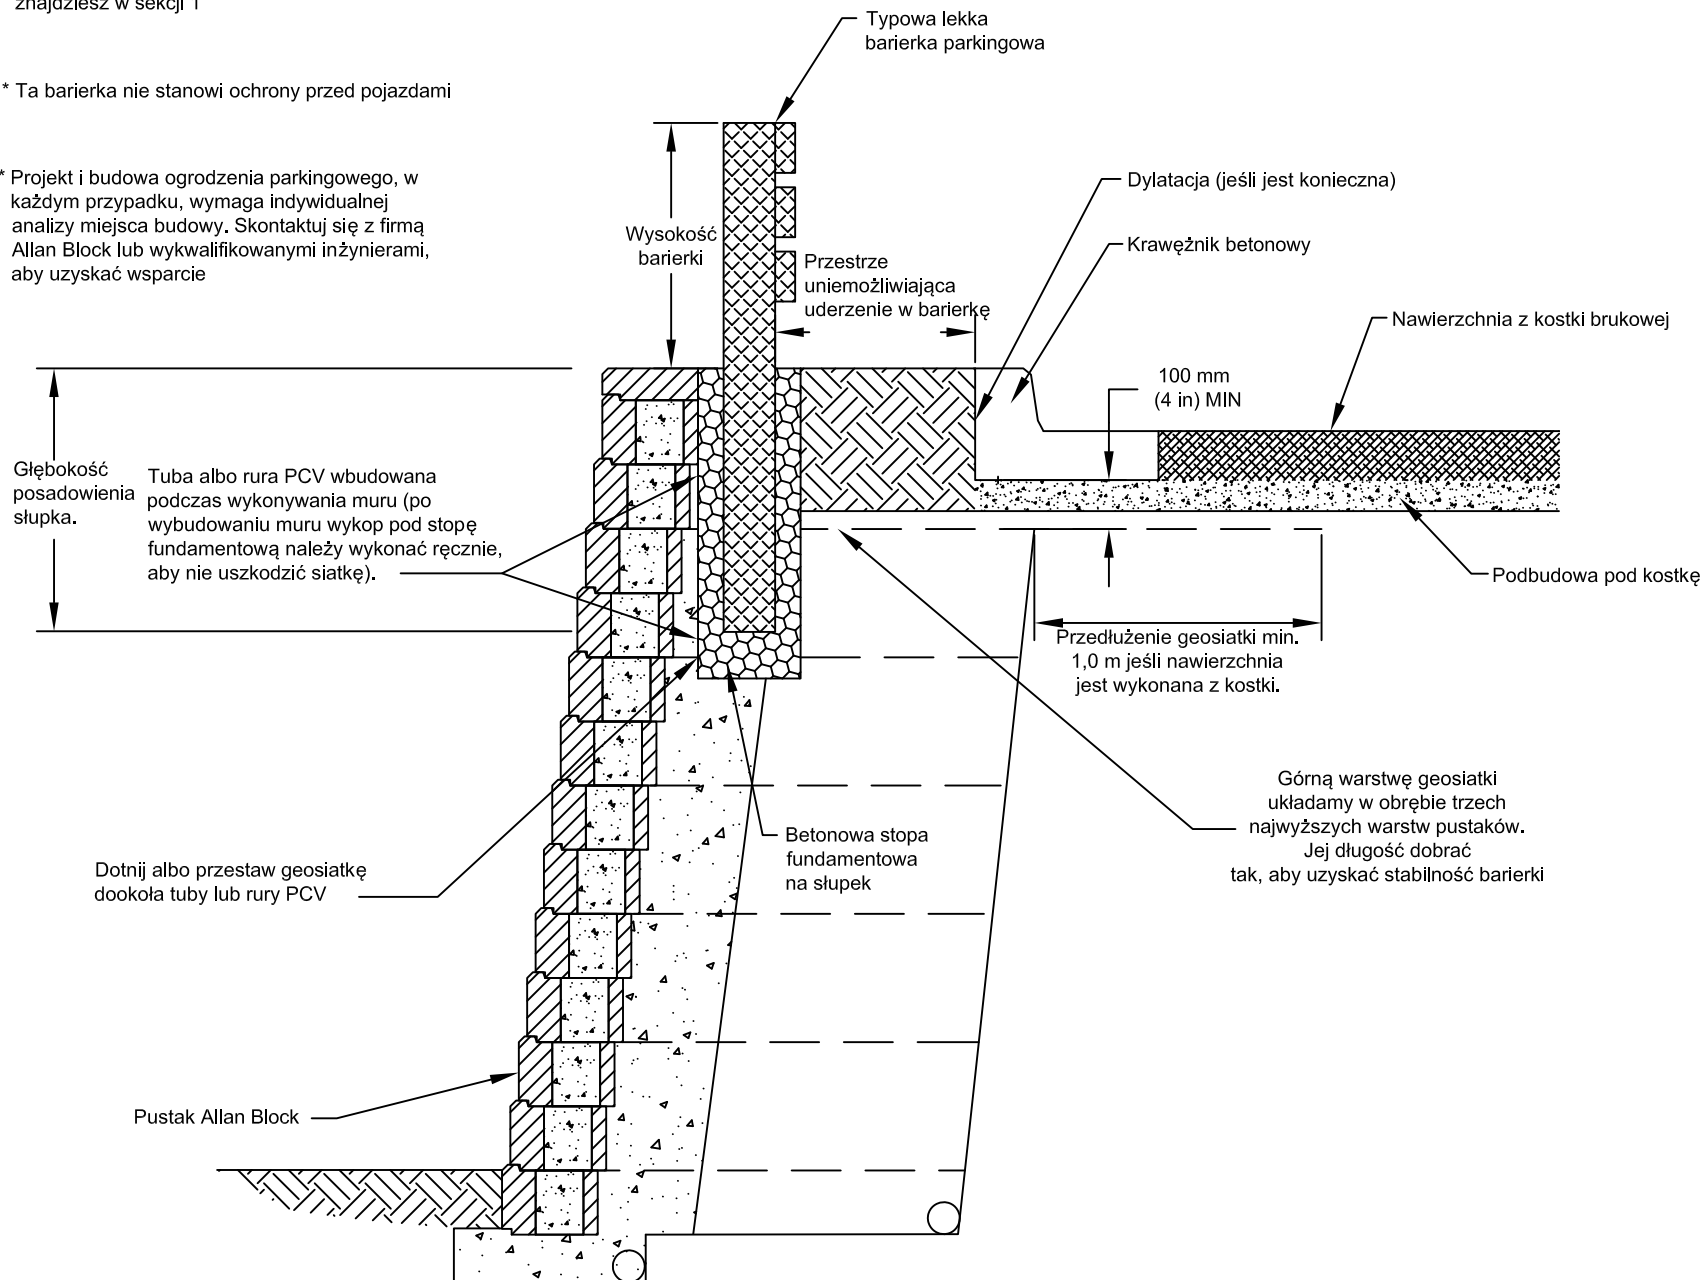

Zaprojektował:

Tytuł:

## Przekrój muru z barierką ochronną bez obciążenia

Data:

Sprawdził:



Ten rysunek służy jedynie jako wstępny projekt. Nie może być użyty jako ostateczny projekt do celów budowlanych bez zatwierdzenia przez inżyniera z uprawnieniami. Dokładność i wykorzystanie informacji zawartych w tym dokumencie mogą być użyte jedynie na wyłączną odpowiedzialność użytkownika. Użytkownik musi sprawdzić dokładnie każdy szczegół, ponieważ odnoszą się one do konkretnego projektu © Allan Block

Nr projektu:

Skala: nie w skali

Nr rysunku: