



* Więcej informacji, szczegółów i wymogów znajdziesz w sekcji 1

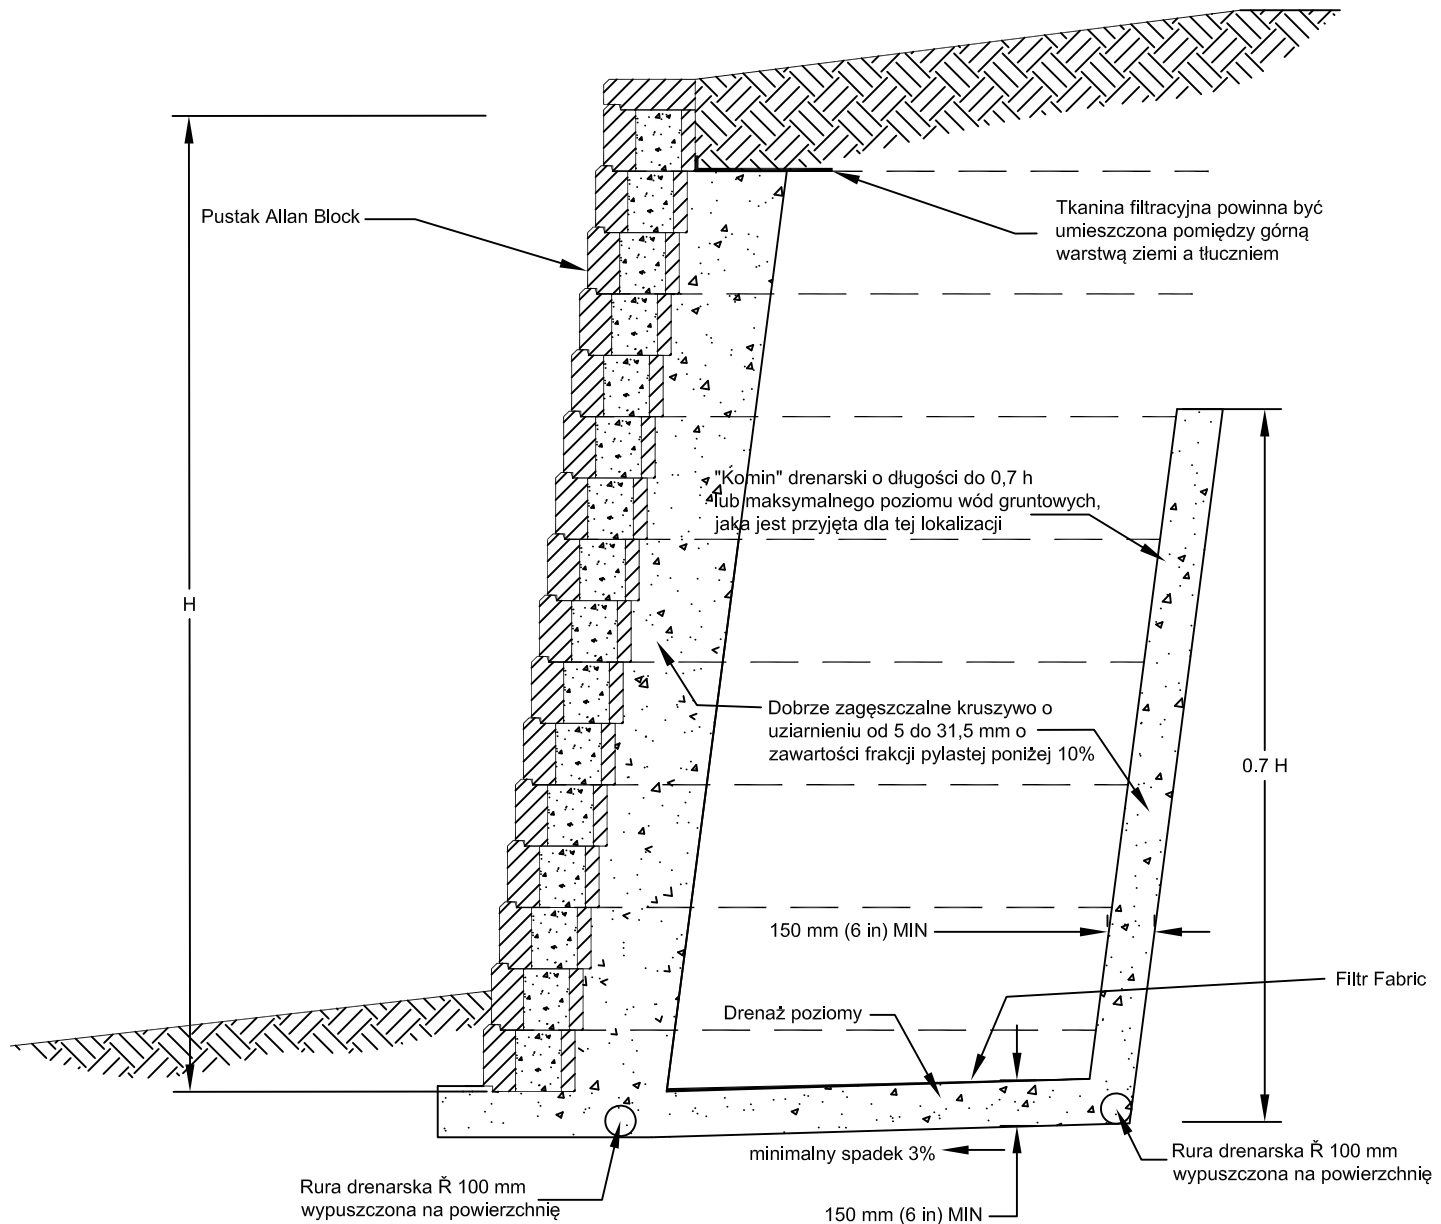

Zaprojektował:	Tytuł:	Zastosowanie pionowego drenażu		Data:
Sprawdził:		<p>Ten rysunek służy jedynie jako wstępny projekt. Nie może być użyty jako ostateczny projekt do celów budowlanych bez zatwierdzenia przez inżyniera z uprawnieniami. Dokładność i wykorzystanie informacji zawartych w tym dokumencie mogą być użyte jedynie na wyłączną odpowiedzialność użytkownika. Użytkownik musi sprawdzić dokładnie każdy szczegół, ponieważ odnoszą się one do konkretnego projektu © Allan Block</p>		Nr projektu:
Skala: nie w skali				Nr rysunku: